



ΕΦΗΜΕΡΙΣ ΤΗΣ ΚΥΒΕΡΝΗΣΕΩΣ

ΤΗΣ ΕΛΛΗΝΙΚΗΣ ΔΗΜΟΚΡΑΤΙΑΣ

ΤΕΥΧΟΣ ΤΕΤΑΡΤΟ — Αρ. Φύλλου 1133

24 Δεκεμβρίου 1997

ΠΕΡΙΕΧΟΜΕΝΑ

ΑΠΑΛΛΟΤΡΙΩΣΕΙΣ

ΑΝΑΚΟΙΝΩΣΕΙΣ

(1)

Ειδοποίηση για παρακατάθεση οριστικής αποζημίωσης ιδιοκτητών έκτασης που βρίσκεται στην περιοχή Βροντού του Δήμου Σαλαμίνας και απαλλοτριώθηκε υπέρ και με δαπάνη του Ο.Σ.Κ.

ΟΡΓΑΝΙΣΜΟΣ ΣΧΟΛΙΚΩΝ ΚΤΙΡΙΩΝ

Το Νομικό Πρόσωπο Δημοσίου Δικαίου με την επωνυμία «ΟΡΓΑΝΙΣΜΟΣ ΣΧΟΛΙΚΩΝ ΚΤΙΡΙΩΝ» που εδρεύει στην Αθήνα και επί της οδού Φαβιέρου 30 ειδοποιεί ότι σύμφωνα με την 1000431/51/23.1.95 (Φ.Ε.Κ. 51/Δ/1.2.95), κοινή απόφαση των Υπουργών Οικονομικών Εθνικής Παιδείας και Θρησκευμάτων για αναγκαστική απαλλοτρίωση που κυρύχθηκε υπέρ και με δαπάνη του ΟΣΚ έκτασης εμβαδού 6398,86 $μ^2$ (και σύμφωνα με το οριστικό διάγραμμα Κτηματογράφου 6451$μ^2$) που βρίσκεται στην περιοχή Βροντού του Δήμου Σαλαμίνας με πρόσωπο σε Δημοτική οδό ανώνυμη κατέθεσε στο Ταμείο Παρακαταθηκών και Δανείων υπέρ των δικαιούχων την αποζημίωση που καθορίσθηκε σύμφωνα με την 35/28.6.96 Απόφαση του Μονομελούς Πρωτοδικείου Πειραιά και την 251/6.3.97 απόφαση Εφετείου Πειραιά, και εκδόθηκε το 3976/21.11.97 γράμματιο σύστασης παρακαταθήκης για ποσό 129.020.000 δρχ.

Αθήνα, 10 Δεκεμβρίου 1997

Ο Πρόεδρος Δ.Σ.

ΔΗΜ. ΣΚΑΜΝΑΚΗΣ

ΠΟΛΕΟΔΟΜΙΑ

ΑΠΟΦΑΣΕΙΣ

Αριθ. 36566/7536 (2)

Αναστολή χορήγησης οικοδομικών αδειών στην εντός του εγκεκριμένου ρυμοτομικού σχεδίου περιοχή του Δήμου Αθηναίων (Ν. Αττικής).

Ο ΥΠΟΥΡΓΟΣ ΠΕΡΙΒΑΛΛΟΝΤΟΣ, ΧΩΡΟΤΑΞΙΑΣ ΚΑΙ ΔΗΜΟΣΙΩΝ ΕΡΓΩΝ

Έχοντας υπόψη:

1. Τις διατάξεις των άρθρων 8 και 85Α του από 17.71923 Ν. Δ/τος «Περί σχεδίων πόλεων κ.λ.π.» (Α' 228), όπως μεταγενέστερα τροποποιήθηκαν και συμπληρώθηκαν.

2. Τις διατάξεις του άρθρου 99 παρ. 3 του άρθρου 4 του Ν. 1892/1990 «Για τον εκσυγχρονισμό και την ανάπτυξη και άλλες διατάξεις (Α' 101), όπως αντικαταστάθηκε με την παρ. 2 του άρθορυ 7 του Ν. 2052/1992 «Μέτρα για την αντιμετώπιση του νέφους και πολεοδομικές ρυθμίσεις» (Α' 94).

3. Τις διατάξεις του άρθρου 29Α του Ν. 1558/1985, «Κυβέρνηση και Κυβερνητικά Όργανα» (Α'137), όπως αυτό προστέθηκε με το άρθρο 27 του Ν. 2081/1992 (Α' 154) και αντικαταστάθηκε με την παρ. 2α του άρθρου 1 του Ν. 2469/1997 (Α' 38).

4. Τις διατάξεις της παρ. 5 του άρθρου 12 του Ν. 1647/1986 «Οργανισμός Κτηματολογίου και Χαρτογραφήσεων Ελλάδας (ΟΚΧΕ) και άλλες σχετικές διατάξεις» (Α' 141).

5. Τις διατάξεις της παρ. Β του άρθρου 1 του Π. Δ/τος 28/28.1.1993 «Καθορισμός αρμοδιοτήτων που διατηρούνται από τον Υπουργό και τις Περιφερειακές Υπηρεσίες διανομαρχιακού επιπέδου του Υπουργείου Περιβάλλοντος, Χωροταξίας και Δημοσίων Έργων (Α' 9)».

6. Την 2881/1997 γνωμοδότηση του δημοτικού συμβουλίου Αθηναίων.

7. Το 10698/18.11.1997 υπηρεσιακό σημείωμα της Δ/νσης Πολεοδομικού Σχεδιασμού από το οποίο προκύπτει ότι προωθείται τροποποίηση σχεδίου.

8. Το γεγονός ότι από τις κανονιστικές διατάξεις αυτής της απόφασης δεν προκαλείται δαπάνη σε βάρος του κρατικού προϋπολογισμού και του οικείου Ο.Τ.Α., αποφασίζουμε:

1. Αναστέλλεται για ένα (1) χρόνο η χορήγηση οικοδομικών αδειών στην εντός του εγκεκριμένου ρυμοτομικού σχεδίου περιοχή «Κουντουριώτικα» του Δήμου Αθηναίων (Ν. Αττικής) και ειδικότερα στο Ο.Τ. 34, περιοχή 69, όπως φαίνεται περικλειόμενο με μπλέ γραμμή στο σχετικό πρωτότυπο διάγραμμα σε κλίμακα 1:5000 που θεωρήθηκε από τον Προϊστάμενο της Δ/νσης Τοπογραφικών Εφαρμογών με την 36566/1997 πράξη του και που αντίτυπό του σε φωτοσμίκρυνση δημοσιεύεται με την παρούσα απόφαση.

2. Η ισχύς της παρούσας απόφασης αρχίζει από τη δημοσίευσή της στην Εφημερίδα της Κυβερνήσεως.

Η παρούσα να δημοσιευθεί στην Εφημερίδα της Κυβερνήσεως.

Αθήνα, 15 Δεκεμβρίου 1997

Ο ΥΠΟΥΡΓΟΣ
ΚΩΣΤΑΣ ΛΑΛΙΩΤΗΣ



Κλ. 1:5000

ΥΠΟΥΡΓΕΙΟ
ΠΕΡΙΒΑΛΛΟΝΤΟΣ ΧΩΡΟΤΑΞΙΑΣ & ΔΗΜ. ΕΡΓΩΝ

ΣΥΝΟΔΕΥΕΙ ΤΗΝ ΥΠ' ΑΡΙΘ. Γ. 36566/97 ΑΠΟΦΑΣΗ
ΠΕΡΙ "Αναστολής χορήγησης οικοδ. αδειών στην έκτασή του εγκεκριμένου ρυμοτομ. σχεδίου περιοχή του Δήμου Αθηναίων (ν. Αττικής)".

ΑΘΗΝΑ 15 Δεκεμβρίου 1997
ο Δ/ντής

Γ. ΑΠΟΣΤΟΛΑΤΟΣ

Αρ. Φ. 385/97
εχ. 1

Αριθ. 5459 (3)

Καθορισμός χρήσης γής σε υπό παραχώρηση Δημόσια έκταση της Κοινότητας Κοκκινιάς Ν. Γρεβενών.

Ο ΝΟΜΑΡΧΗΣ ΓΡΕΒΕΝΩΝ

Έχοντας υπόψη:

1. Το Ν. 1512/11.1.1985 (Φ.Ε.Κ. 4 Α) για την τροποποίηση πολεοδομικών διατάξεων κ.τ.λ. και ειδικότερα το άρθρο 3 παρ. 1 αυτού.

2. Το Ν. 1337/12.3.1983 (Φ.ΕΚ. 33 Δ) για την επέκταση των πολεοδομικών σχεδίων κ.λπ.

3. Τον Ν. 360/1976 για την χωροταξία και το περιβάλλον.

4. Το Ν. 1032/1980 για την σύσταση του Υπουργείου Χ.Ο.Π.

5. Την Υ1β/2.000/29.3.96 (Φ.Ε.Κ. 343 Δ) απόφαση του Υπουργείου Υγείας και Πρόνοιας και κοινωνικών Ασφαλίσεων για τους όρους ίδρυσης και λειτουργίας πτη-κτηνοτροφικών εγκ/σεων.

6. Την 83840/3591/12.12.86 απόφαση του Υπουργείου ΠΕ.ΧΩ.ΔΕ. για τις αποστάσεις των πτη-κτηνοτροφικών εγκ/σεων από πόλεις και χωριά, οικισμούς κ.τλ.

7. Την οικ 5818/15.12.1997 εισήγηση του Τμήματος Πολεοδομίας και περιβάλλοντος της Νομαρχίας μας, αποφασίζουμε:

Καθορίζουμε ως χρήση γης για την υπό παραχώρηση σύμφωνα με το άρθρο 13 παρ. 2γ του Ν. 1734/87 «Βοσκότοποι και ρύθμιση ζητημάτων σχετικών με κτηνοτροφική αποκατάσταση κ.τλ.» δημόσια δασική έκταση 5.000 τ.μ. της Κοινότητας Κοκκινιάς Ν. Γρεβενών και συγκεκριμένα για το με αρ. 737 β αγροτεμάχιο του Αγροκτήματος «Κοκκινιά» Ν. Γρεβενών την λειτουργία που εξυπηρετεί την εγκατάσταση κτηνοτροφικών εκμεταλλεύσεων.

Το τοπογραφικό διάγραμμα του αγροτεμαχίου που συντάχθηκε από την Τοπογραφική Υπηρεσία της Νομαρχιακής Αυτοδιοίκησης Γρεβενών αποτελεί αναπόσπαστο τμήμα της παρούσας.

Από τις διατάξεις της απόφασης αυτής δεν προκαλείται δαπάνη σε βάρος του κρατικού προϋπολογισμού ούτε σε βάρος του προϋπολογισμού του οικείου ΟΤΑ (Κοινότητα Κοκκινιάς Ν. Γρεβενών).

Η απόφαση αυτή με το συνημμένο τοπογραφικό διάγραμμα να δημοσιευτεί στην Εφημερίδα της Κυβερνήσεως, σύμφωνα με το Ν. 1512/85.

Γρεβενά, 15 Δεκεμβρίου 1997


Ο Νομάρχης

ΑΝΤΩΝΗΣ ΠΕΤΣΑΣ

ΕΛΛΗΝΙΚΗ ΔΗΜΟΚΡΑΤΙΑ
ΝΟΜ/ΚΗ ΑΥΤΟΔ/ΣΗ ΓΡΕΒΕΝΩΝ
Δ/ΝΣΗ ΑΓΡΟΤΙΚΗΣ ΑΝΑΠΤΥΞΗΣ
ΤΜΗΜΑ ΤΟΠΟΓΡΑΦΙΑΣ

ΤΟΠΟΓΡΑΦΙΚΟ ΔΙΑΓΡΑΜΜΑ (.) ΣΤΑΥΛΙΚΗΣ ΕΓΚΑΤΑΣΤΑΣΗΣ Εμβαδού 5.000 μ2
ΑΝΑΔΑΣΜΟΣ ΚΟΚΚΙΝΙΑΣ Έτος 1968
ΙΔΙΟΚΤΗΣΙΑ : ΓΑΛΑΝΗ ΝΙΚΟΛΑΟΥ του ΛΑΜΠΡΟΥ
ΚΛΙΜΑΚΑ : 1: 5000
ΕΤΟΣ 1997

ΠΑΡΑΤΗΡΗΣΗ: Η σταυλική εγκατάσταση απέχει από τον Συνοικισμό 1183 31 μ.

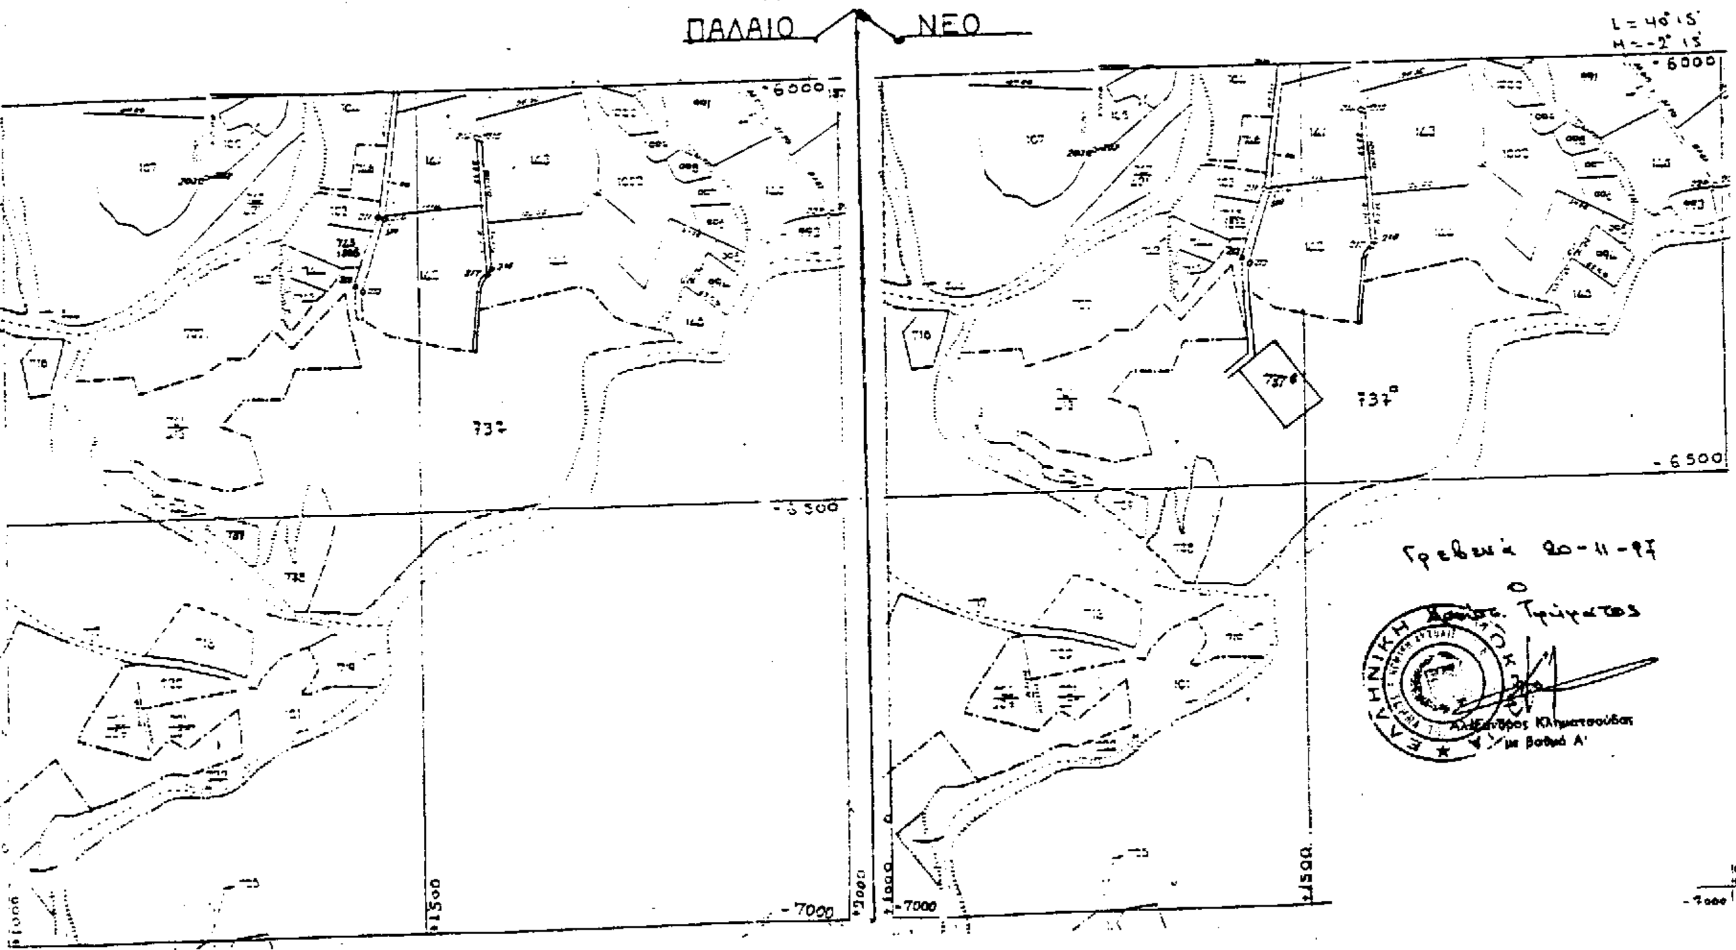

Αριθ. 3631 (4)

Έγκριση τοπικού ρυμοτομικού σχεδίου εντός του οικισμού Νέου Σουλίου Ν. Σερρών, για τον καθορισμό χώρου αγροτικού ιατρείου.

Ο ΝΟΜΑΡΧΗΣ ΣΕΡΡΩΝ

Έχοντας υπόψη:

1) Τις διατάξεις του Ν.Δ. της 17.7.1923 που μεταγενέστερα τροποποιήθηκαν και συμπληρώθηκαν και ειδικότερα τα άρθρα 3, 9, 29 και 70.

2) Τις διατάξεις του Α. Ν.314/68, όπως τροποποιήθηκαν και συμπληρώθηκαν με το υπ' αριθ. 1018/71 Ν. Δ/γμα (ΦΕΚ 220Α) και με την παρ. 3 του άρθρου 34 του Ν. 1577/1985 (ΦΕΚ 210 Α).

3) Τις διατάξεις της ΤΠ/ΕΠΑ10052/9.5.89 (Φ.Ε.Κ. 318Δ) απόφασης Νομάρχη Σερρών «Ένταξη σε κατηγορία και καθορισμός ορίων του οικισμού Νέου Σουλίου ....» που τροποποιήθηκε με την ΤΠ 1588/92/14.5.93 (ΦΕΚ 686Δ) όμοια απόφαση.

4) Την υπ' αριθ. 102/97 απόφαση του Κοινοτικού Συμβουλίου Νέου Σουλίου.

5) Την υπ' αριθ. 79/26.11.1997 γνωμοδότηση του Συμβουλίου ΧΟΠ Ν. Σερρών.

6) Τις διατάξεις του άρθρου 290 Α του Ν. 1558/1985, που προστέθηκαν με το άρθρο 27 του Ν. 2081/1992, αποφασίζουμε:

1. Εγκρίνεται τοπικό ρυμοτομικό σχέδιο εντός των ορίων του οικισμού Νέου Σουλίου για τον καθορισμό χώρου για την ανέγερση αγροτικού ιατρείου και συγκεκριμένα στα υπό στοιχεία Α, Β, Γ, Δ, Ε, Α οικόπεδο, όπως φαίνεται στο τοπογραφικό διάγραμμα, που συνοδεύει την απόφαση αυτή.

2. Στο παραπάνω οικόπεδο ισχύουν οι όροι και περιορισμοί δόμησης που ορίζουν οι ΤΠ/ΕΠΑ 10052/89 και ΤΠ 1588/92/93 αποφάσεις Νομάρχη Σερρών και οι διατάξεις του από 24.4.85 Π. Δ/τος, που τροποποίηθηκαν με τα από 14.2.87 και 25.4.89 Π. Δ/τα.

3. Από τις διατάξεις της απόφασης αυτής δεν προκαλείται δαπάνη σε βάρος του προϋπολογισμού της Κοινότητας Νέου Σουλίου.

4. Η απόφαση αυτή μαζί με το τοπογραφικό διάγραμμα, σε κλίμακα 1:200, που τη συνοδεύει να δημοσιευθούν στην Εφημερίδα της Κυβερνήσεως, έχοντας ισχύ από τη δημοσίευσή της.

Σέρρες, 1 Δεκεμβρίου 1997


Ο Νομάρχης

ΑΝΑΣΤΑΣΙΟΣ ΚΑΡΥΜΠΙΔΗΣ

ΝΟΜΑΡΧΙΑΚΗ ΑΥΤ/ΣΗ ΣΕΡΡΩΝ
Δ/ΝΣΗ ΠΟΛΕΟΔΟΜΙΑΣ, ΠΕΡΙΒΑΛΛΟΝΤΟΣ
ΚΑΙ ΚΤΗΜΑΤΟΛΟΓΙΟΥ

ΕΓΚΡΙΣΗ ΤΟΠΙΚΟΥ ΡΥΜΟΤΟΜΙΚΟΥ ΣΧΕΔΙΟΥ ΕΝΤΟΣ
ΤΟΥ ΟΙΚΙΣΜΟΥ ΝΕΟΥ ΣΟΥΛΙΟΥ ΓΙΑ ΤΟΝ ΚΑΘΟΡΙΣΜΟ
ΧΩΡΟΥ ΑΓΡΟΤΙΚΟΥ ΙΑΤΡΕΙΟΥ

ΚΛΙΜΑΚΑ 1:200

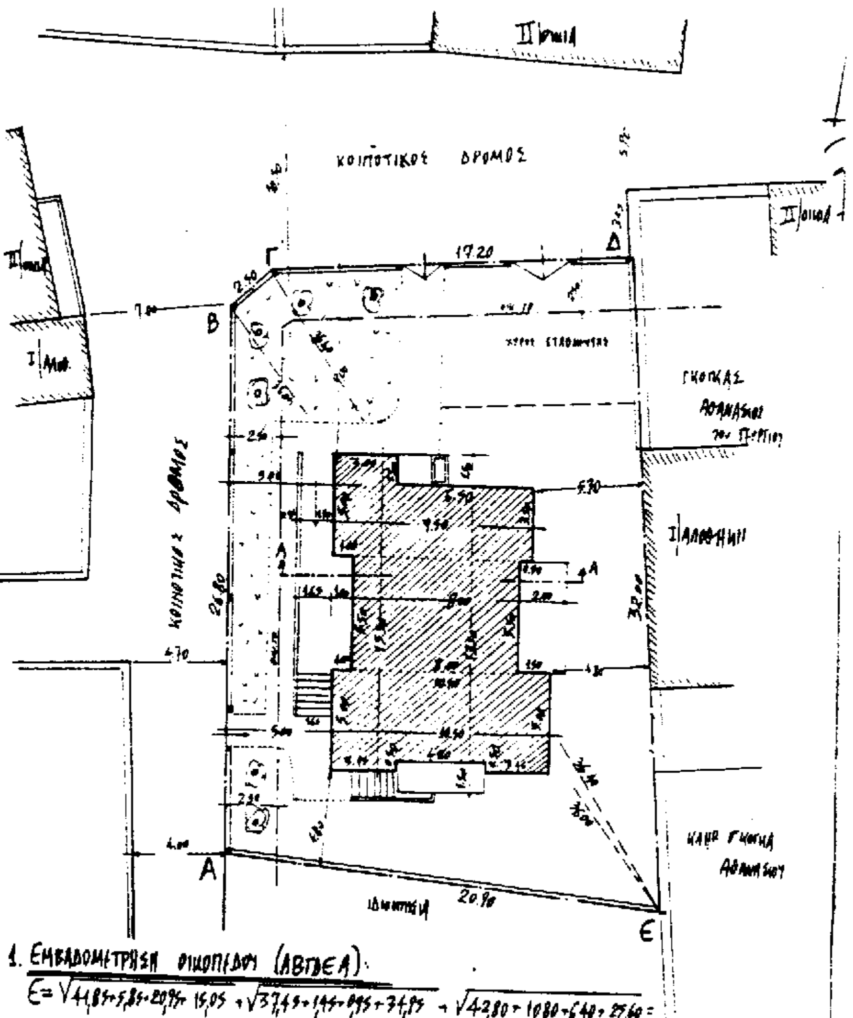

ΘΕΩΡΗΘΗΚΕ
Σέρρες 28-11-1997
Ο Διευθυντής

ΕΓΚΡΙΘΗΚΕ
με τη ΔΠ 3631/1-12-97
απόφαση Νομάρχη Σερρών

Απόστολος Πολυνάδης
Πολ. Μηχ.

ΑΝΑΚΟΙΝΩΣΕΙΣ

Αριθ. Δ12/0/36530 (5)

Παρακαταθέση αποζημίωσης ακινήτων που έχουν ρυμοτομηθεί με το εγκεκριμένο ρυμοτομικό σχέδιο στο Δήμο Μεταμόρφωσης για τη διάνοιξη της οδού Νέας Τατοΐου από τη Λ. Σταυρού - Ελευσίνας μέχρι την οδό Τατοΐου σύμφωνα με τις ενδείξεις της πράξης αναλογισμού 31/92 και διορθ. Π.Α 19/94.

Ο ΥΠΟΥΡΓΟΣ ΠΕΡΙΒΑΛΛΟΝΤΟΣ, ΧΩΡΟΤΑΞΙΑΣ ΚΑΙ ΔΗΜ. ΕΡΓΩΝ

Έχοντας υπόψη:

1. Τις διατάξεις του από 17.7.1923 Ν.Δ. «Περί σχεδίων πόλεων, κωμών κ.λπ.» (Φ.Ε.Κ. 228/Α'/23) και του άρθρου 5 του Ν. 653/77 (Φ.Ε.Κ. 214Α').

2) Τις διατάξεις του Ν. Δ/τος 797/71 «Περί αναγκαστικών απαλλοτριώσεων» (ΦΕΚ 1Α/71).

3) Τις διατάξεις του άρθρου 6 του Ν. 5269/31.

4) Την εξουσιοδοτική απόφαση του Υπουργού ΠΕΧΩΔΕ Δ17/01/79/Φ.2.2.1./24.8.89 ΦΕΚ 666 Β'.

5) Τις διατάξεις του Π.Δ. 69/88 (ΦΕΚ 28 Α) «Περί Οργανσιμού Γ.Γ.Δ.Ε. του ΥΠΕΧΩΔΕ.

6) Τον πίνακα υπολογισμού - παρακατάθεσης της αποζημίωσης με ημερομηνία 10.11.97 που συντάχθηκε με βάση την απόφαση 840/31.8.93 του Μονομ. Πρωτοδικείου Αθηνών για ακίνητα που ρυμοτομήθηκαν για τη διάνοιξη της Νέας Τατοΐου από τη Λ. Σταυρού - Ελευσίνας μέχρι την οδό Τατοΐου σύμφωνα με τις ενδείξεις της πράξης αναλογισμού 31/92 και διορθ. ΠΑ 19/94, ειδοποιούμε:

Τα πρόσωπα που έχουν ή αξιώνουν εμπράγματα δικαιώματα στα παραπάνω ακίνητα που έχουν ρυμοτομηθεί, όπως σημειώνονται στα στοιχεία προδικασίας του άρθρου 5 του Ν. 653/77 ότι η αποζημίωση για τα ακίνητα αυτά έχει κατατεθεί στο Ταμείο Παρακαταθηκών και Δανείων, ύστερα από τον συμψηφισμό δικαιωμάτων και υποχρώσεων που προβλέπει το άρθρο 6 του Ν. 5269/31 με την έκδοση του γραμματίου παρακαταθήκης Ν0 4017/10.12.97 για συνολικό ποσό 1.038.000 δρχ.

Η παρακατάθεση της αποζημίωσης έγινε υπέρ των προσώπων που αναγράφονται παρακάτω και θα καταβληθεί στα πρόσωπα που θα αναγνωριστούν δικαιούχοι.

Η απόφαση αυτή να δημοσιευθεί στην Εφημερίδα της Κυβερνήσεως.

Αθήνα, 12 Δεκεμβρίου 1997

Ο Διευθυντής

ΚΩΝ. ΔΕΣΥΠΡΗΣ

ΑΠΟ ΤΟ ΕΘΝΙΚΟ ΤΥΠΟΓΡΑΦΕΙΟ